


Schematy hydrauliczne z gruntowymi pompami ciepła

Schemat instalacji z gruntową pompą ciepła

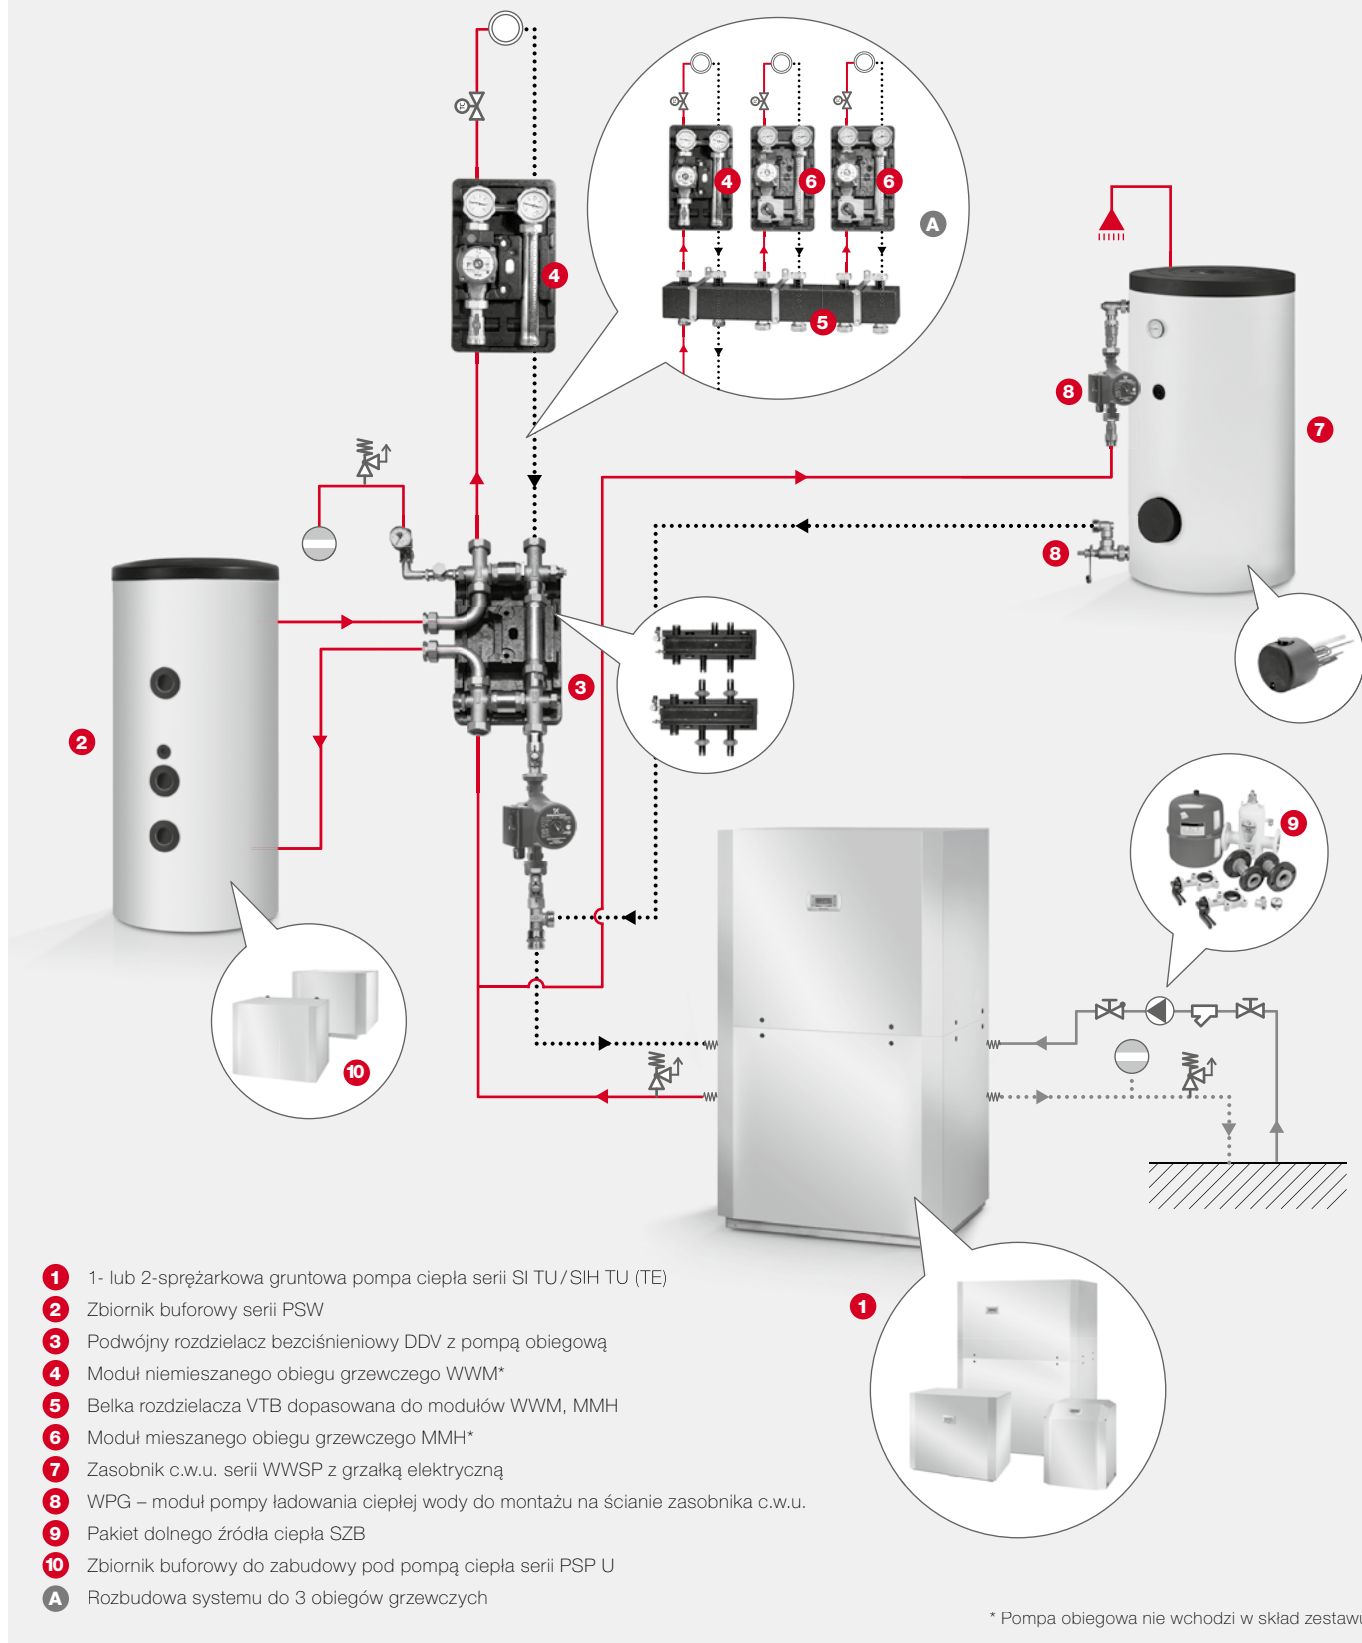

Schemat przedstawia ideowe rozwiązanie wykorzystujące wybrane komponenty wyposażenia dodatkowego. Ich wielkość i dobór należy skonfrontować z wybranym modelem pompy ciepła.